

# O MAIS LONGO VERÃO

PALCO

TELA BRANCA


4ª VARA

3ª VARA

2ª VARA

1ª VARA

FOH

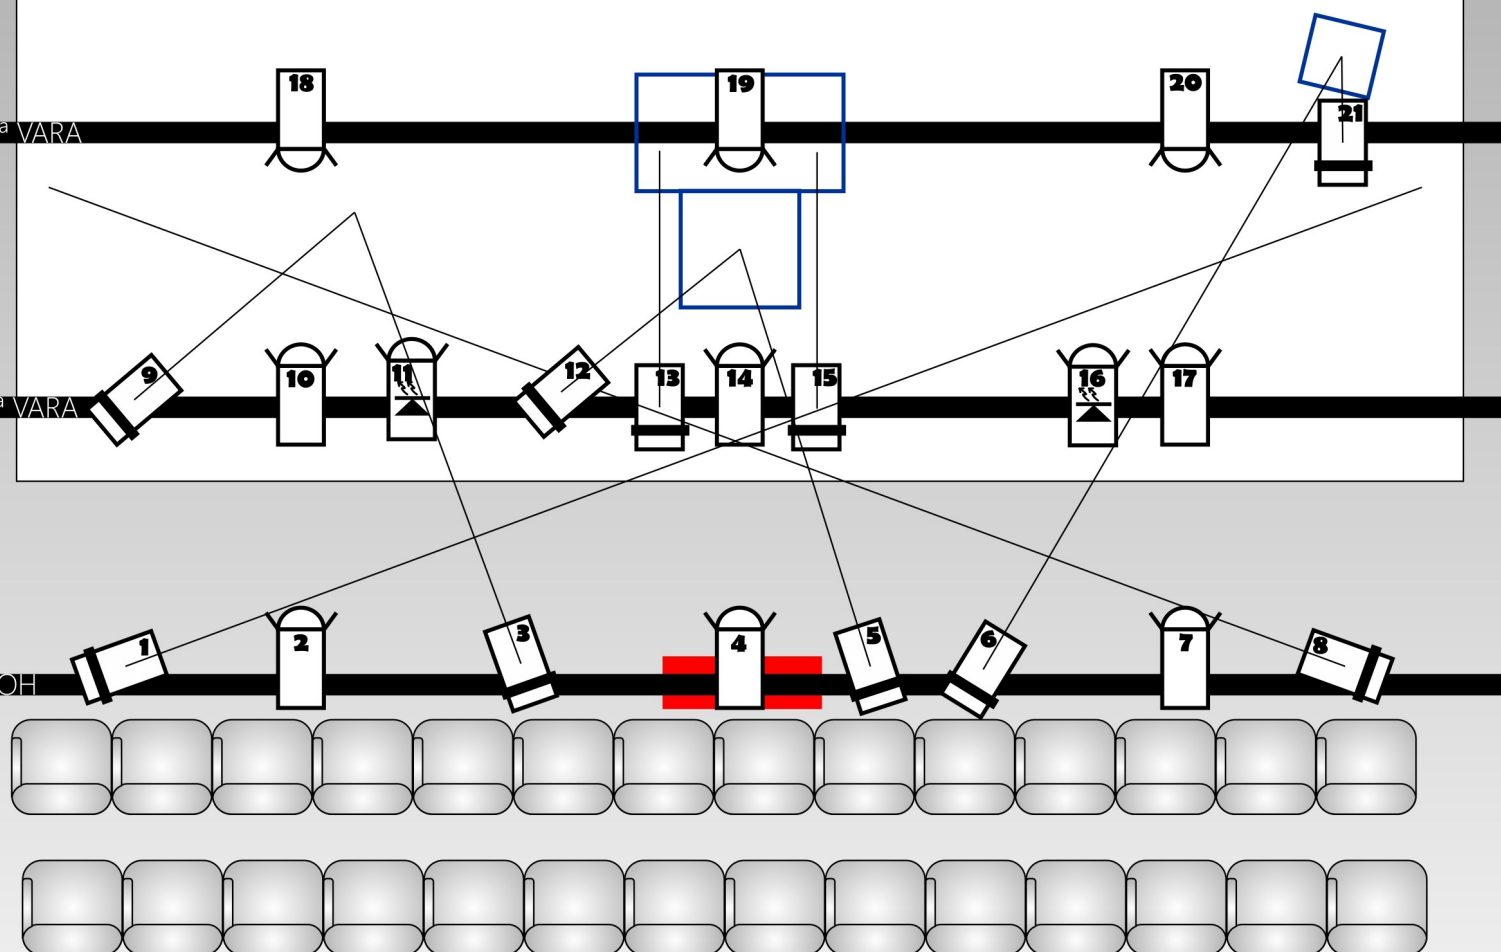

## LEGENDA:

2, 4, 7, 10, 14, 17 - Fresnel ou PC de 1000W (Geral/Frente)

18, 19, 20 - Fresnel ou PC de 1000W (Geral/Contra)

1, 3, 5, 6, 8, 9, 12, 21 - Recortes 1000W

11, 16 - LED

13 - Recorte 1000W (Filtro Âmbar)

15 - Recorte 1000W (Filtro Verde)

■ - Elementos de cenário  
■ - Projetor de vídeo